


Каркас первого этажа. Аксонометрия

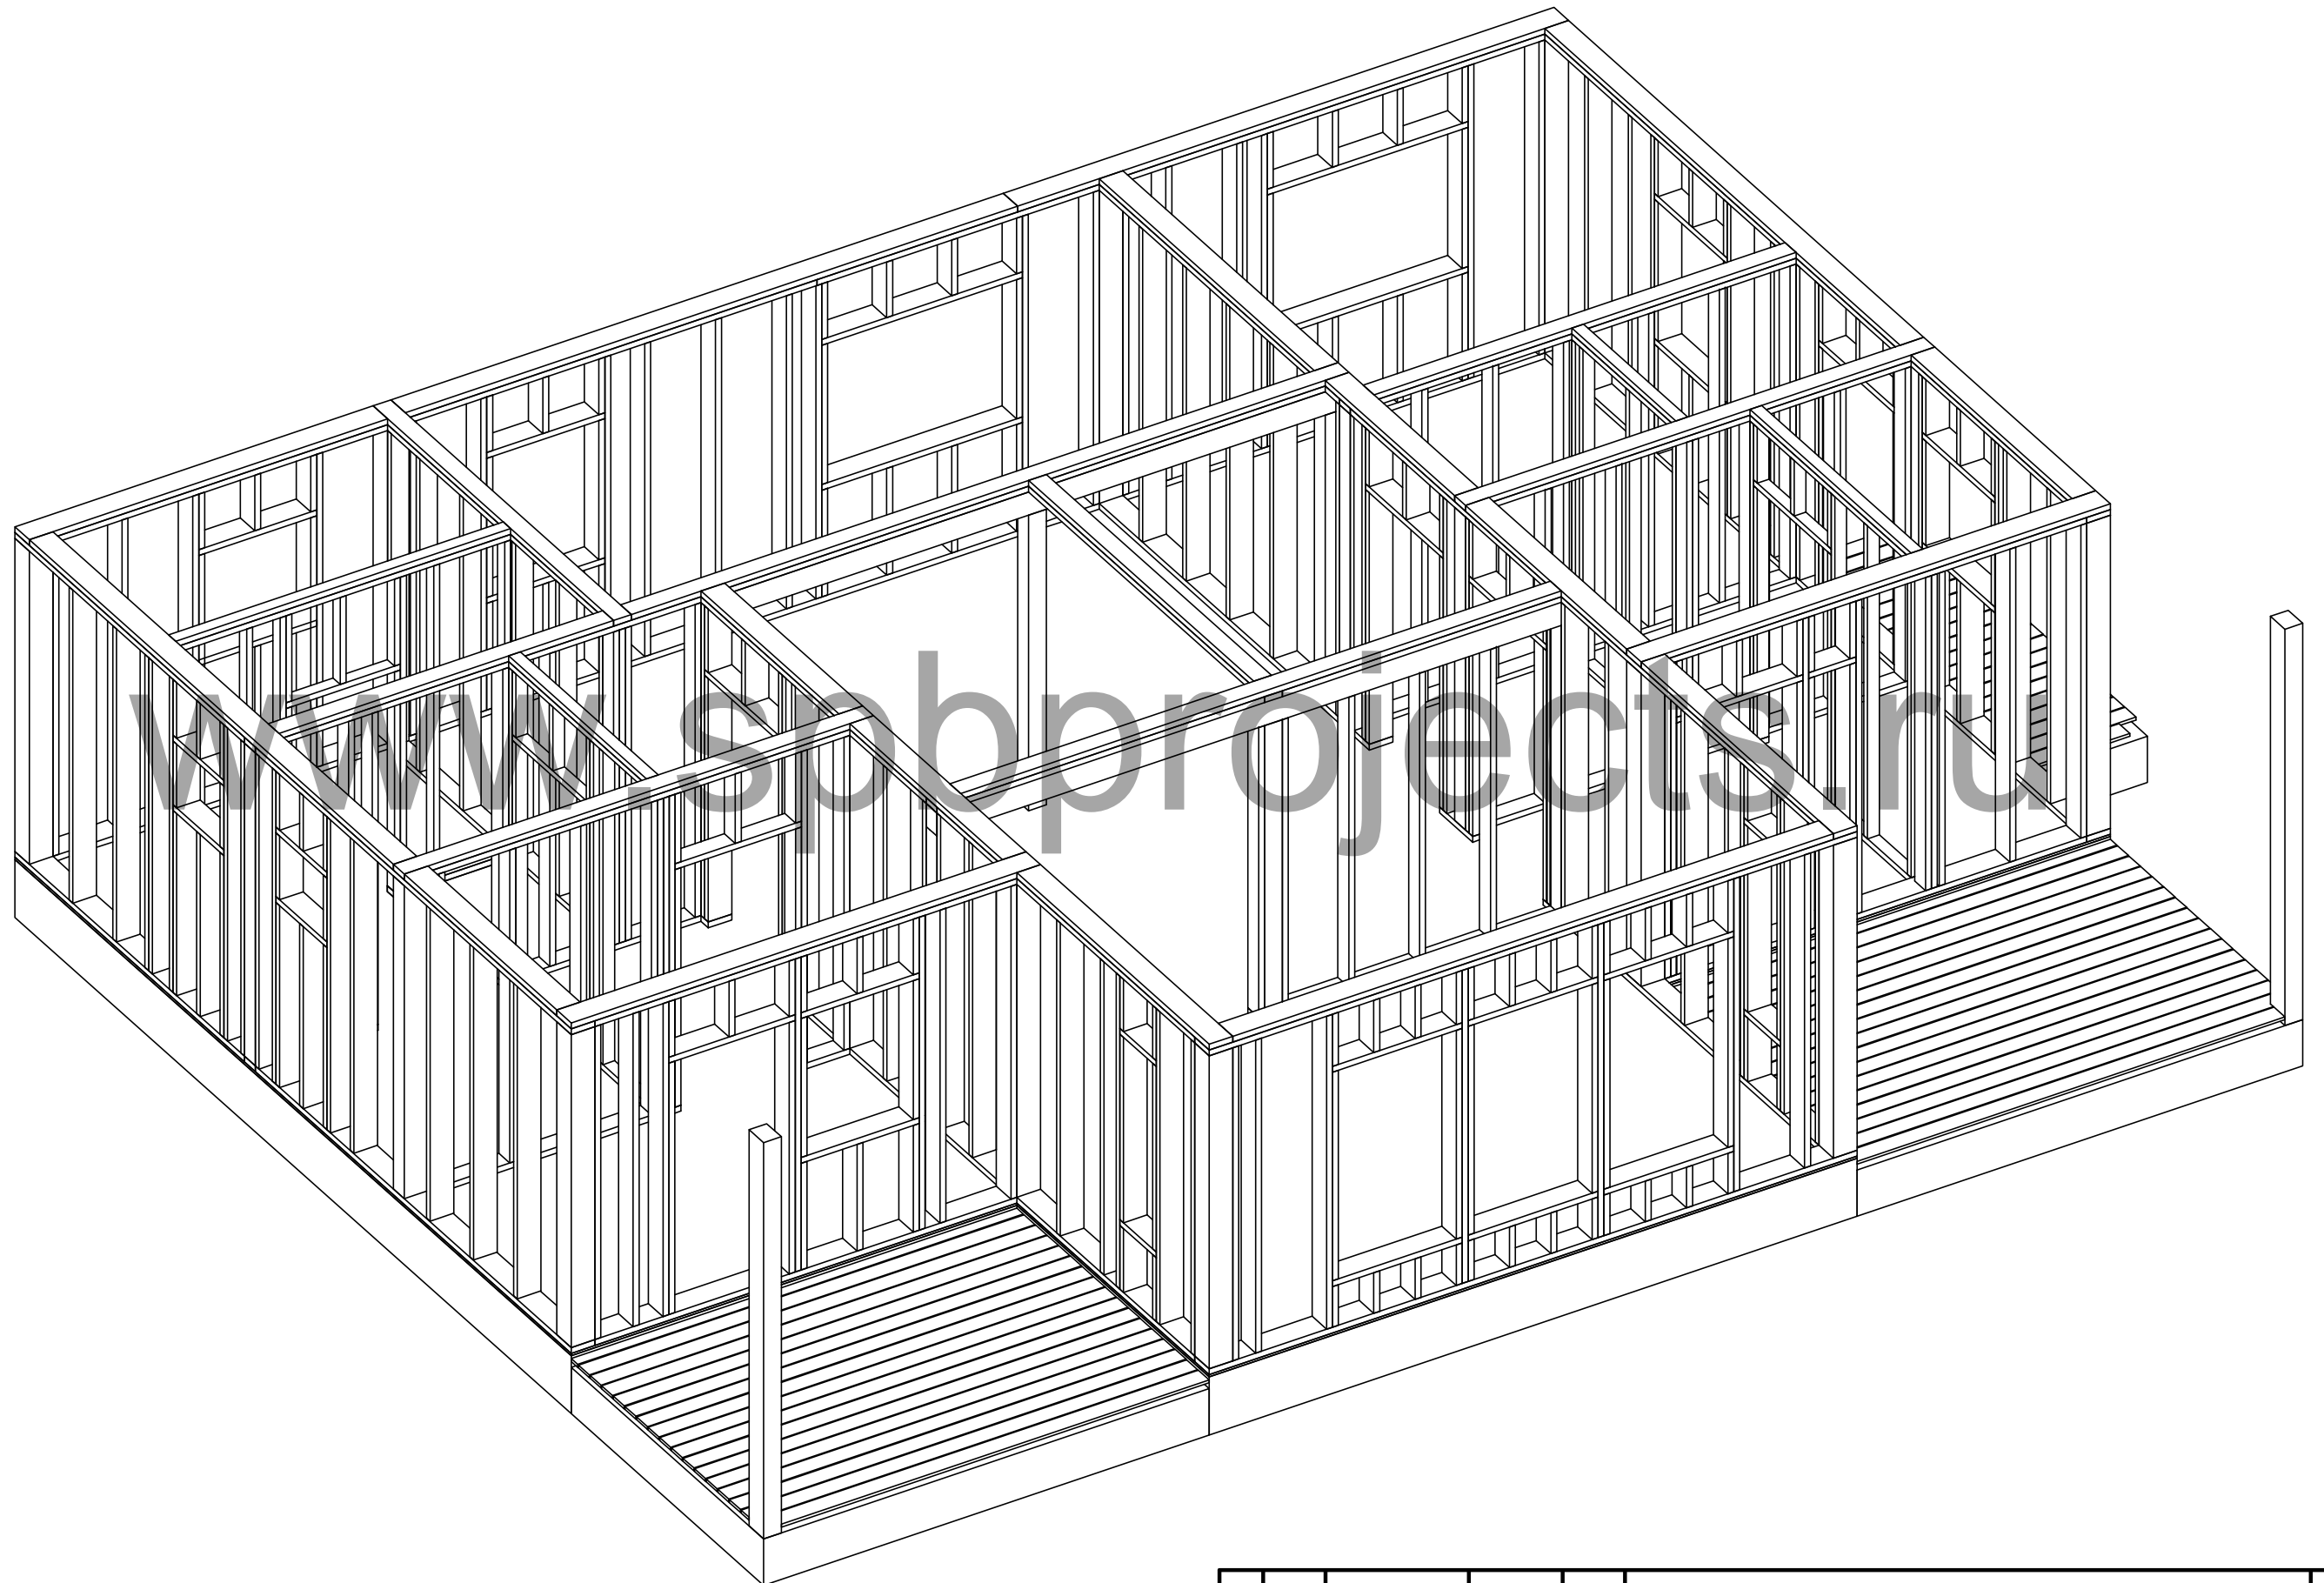

Изм.	Лист	№ докум.	Подп.	Дата

Каркас первого этажа. Аксонометрия

Лист
11

Копировал

А3