




Разрез 1 - 1

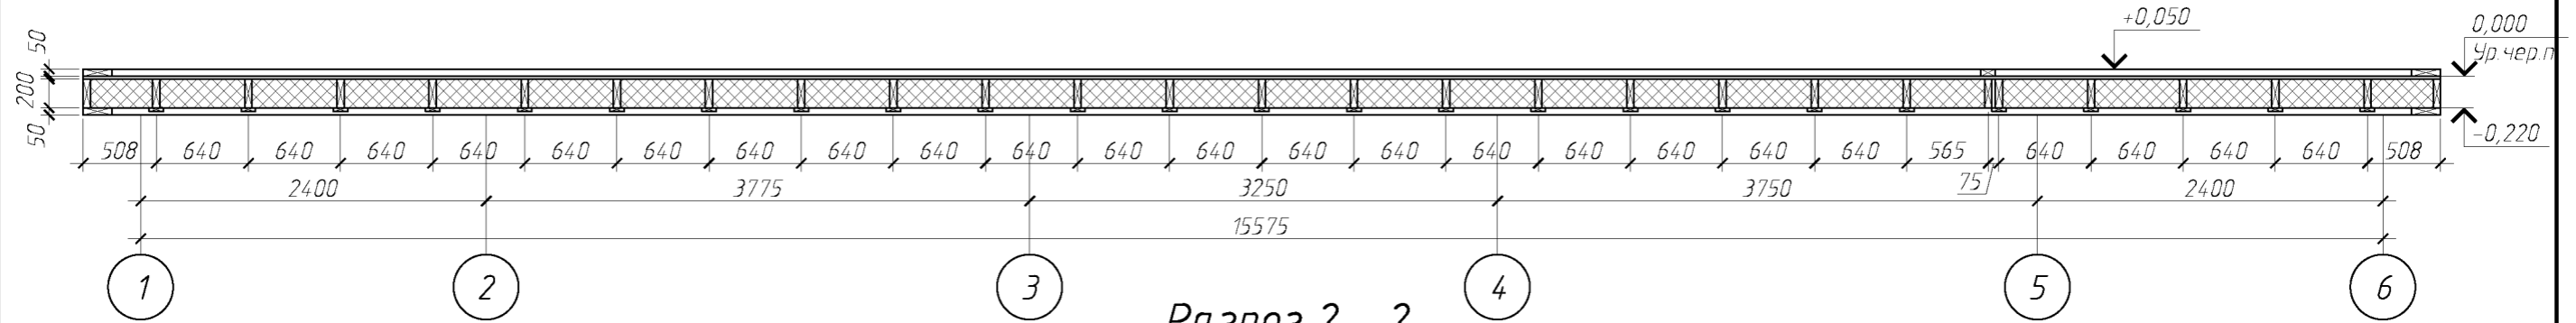


Разрез 2 - 2

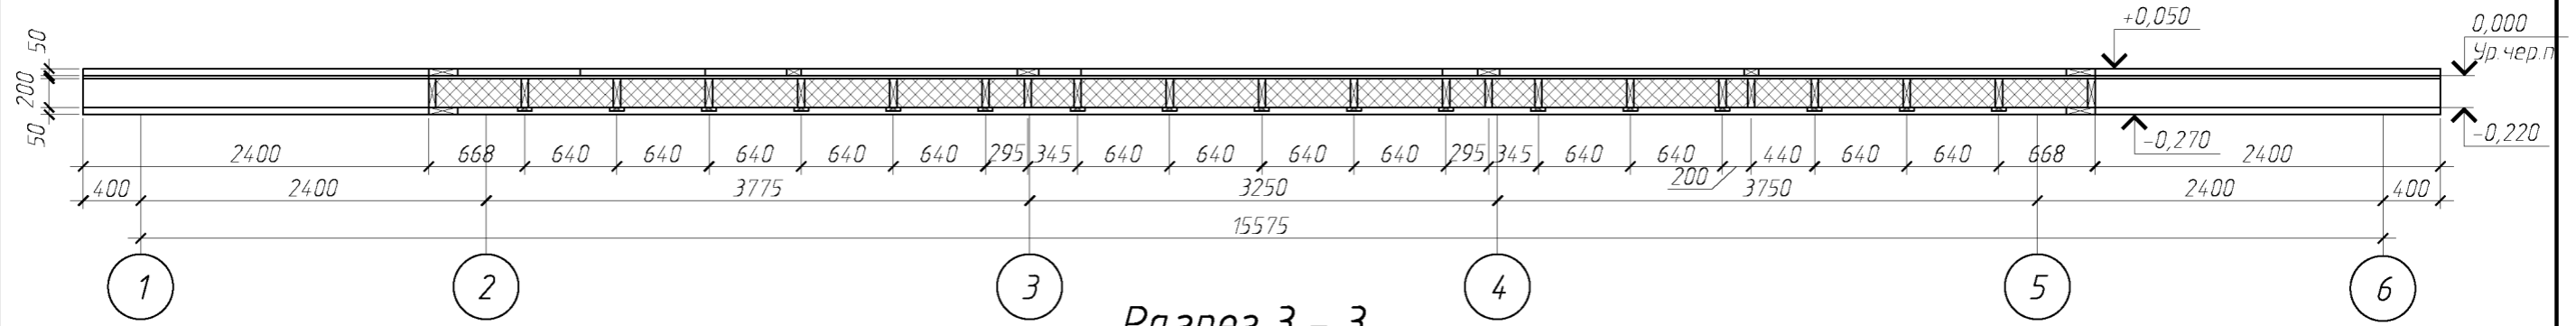

Разрез 3 - 3

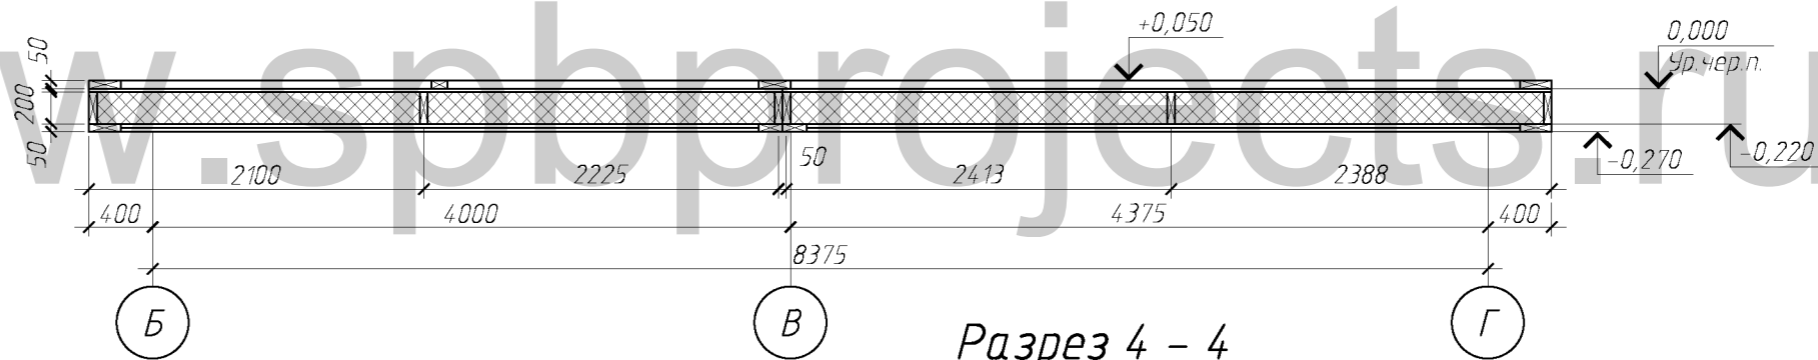

Разрез 4 - 4

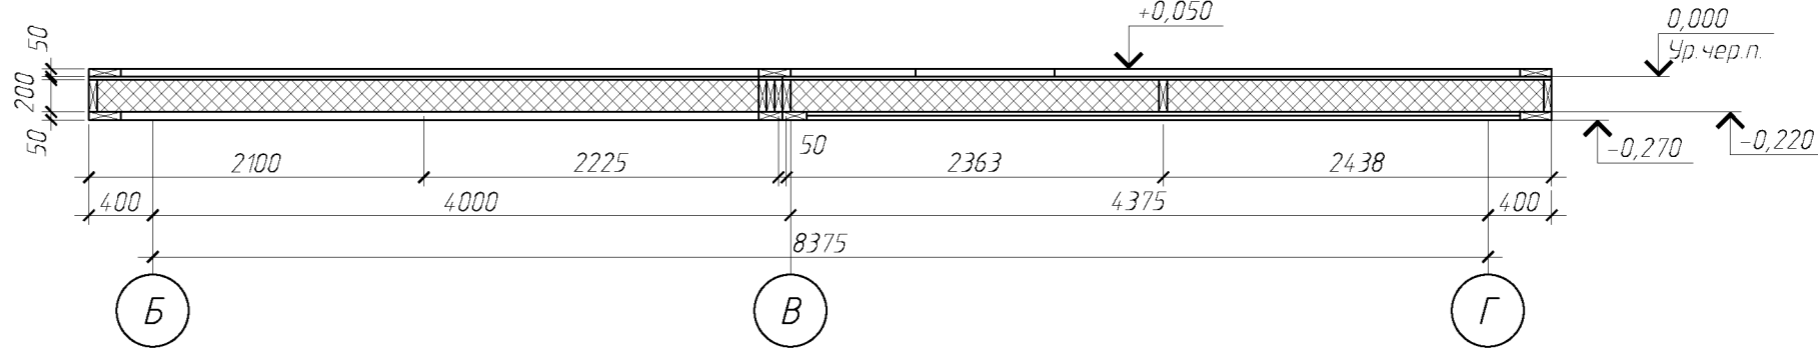

www.spbprojects.ru

						15к - 2013 - КД			
Изм.	Кол. уч.	Лист	№ док.	Подп.	Дата	Индивидуальный коттедж	Стадия	Лист	Листов
Разработал							Р	10	
Проверил									
ГИП									
Н. контр						Разрезы Цокольное перекрытие			